


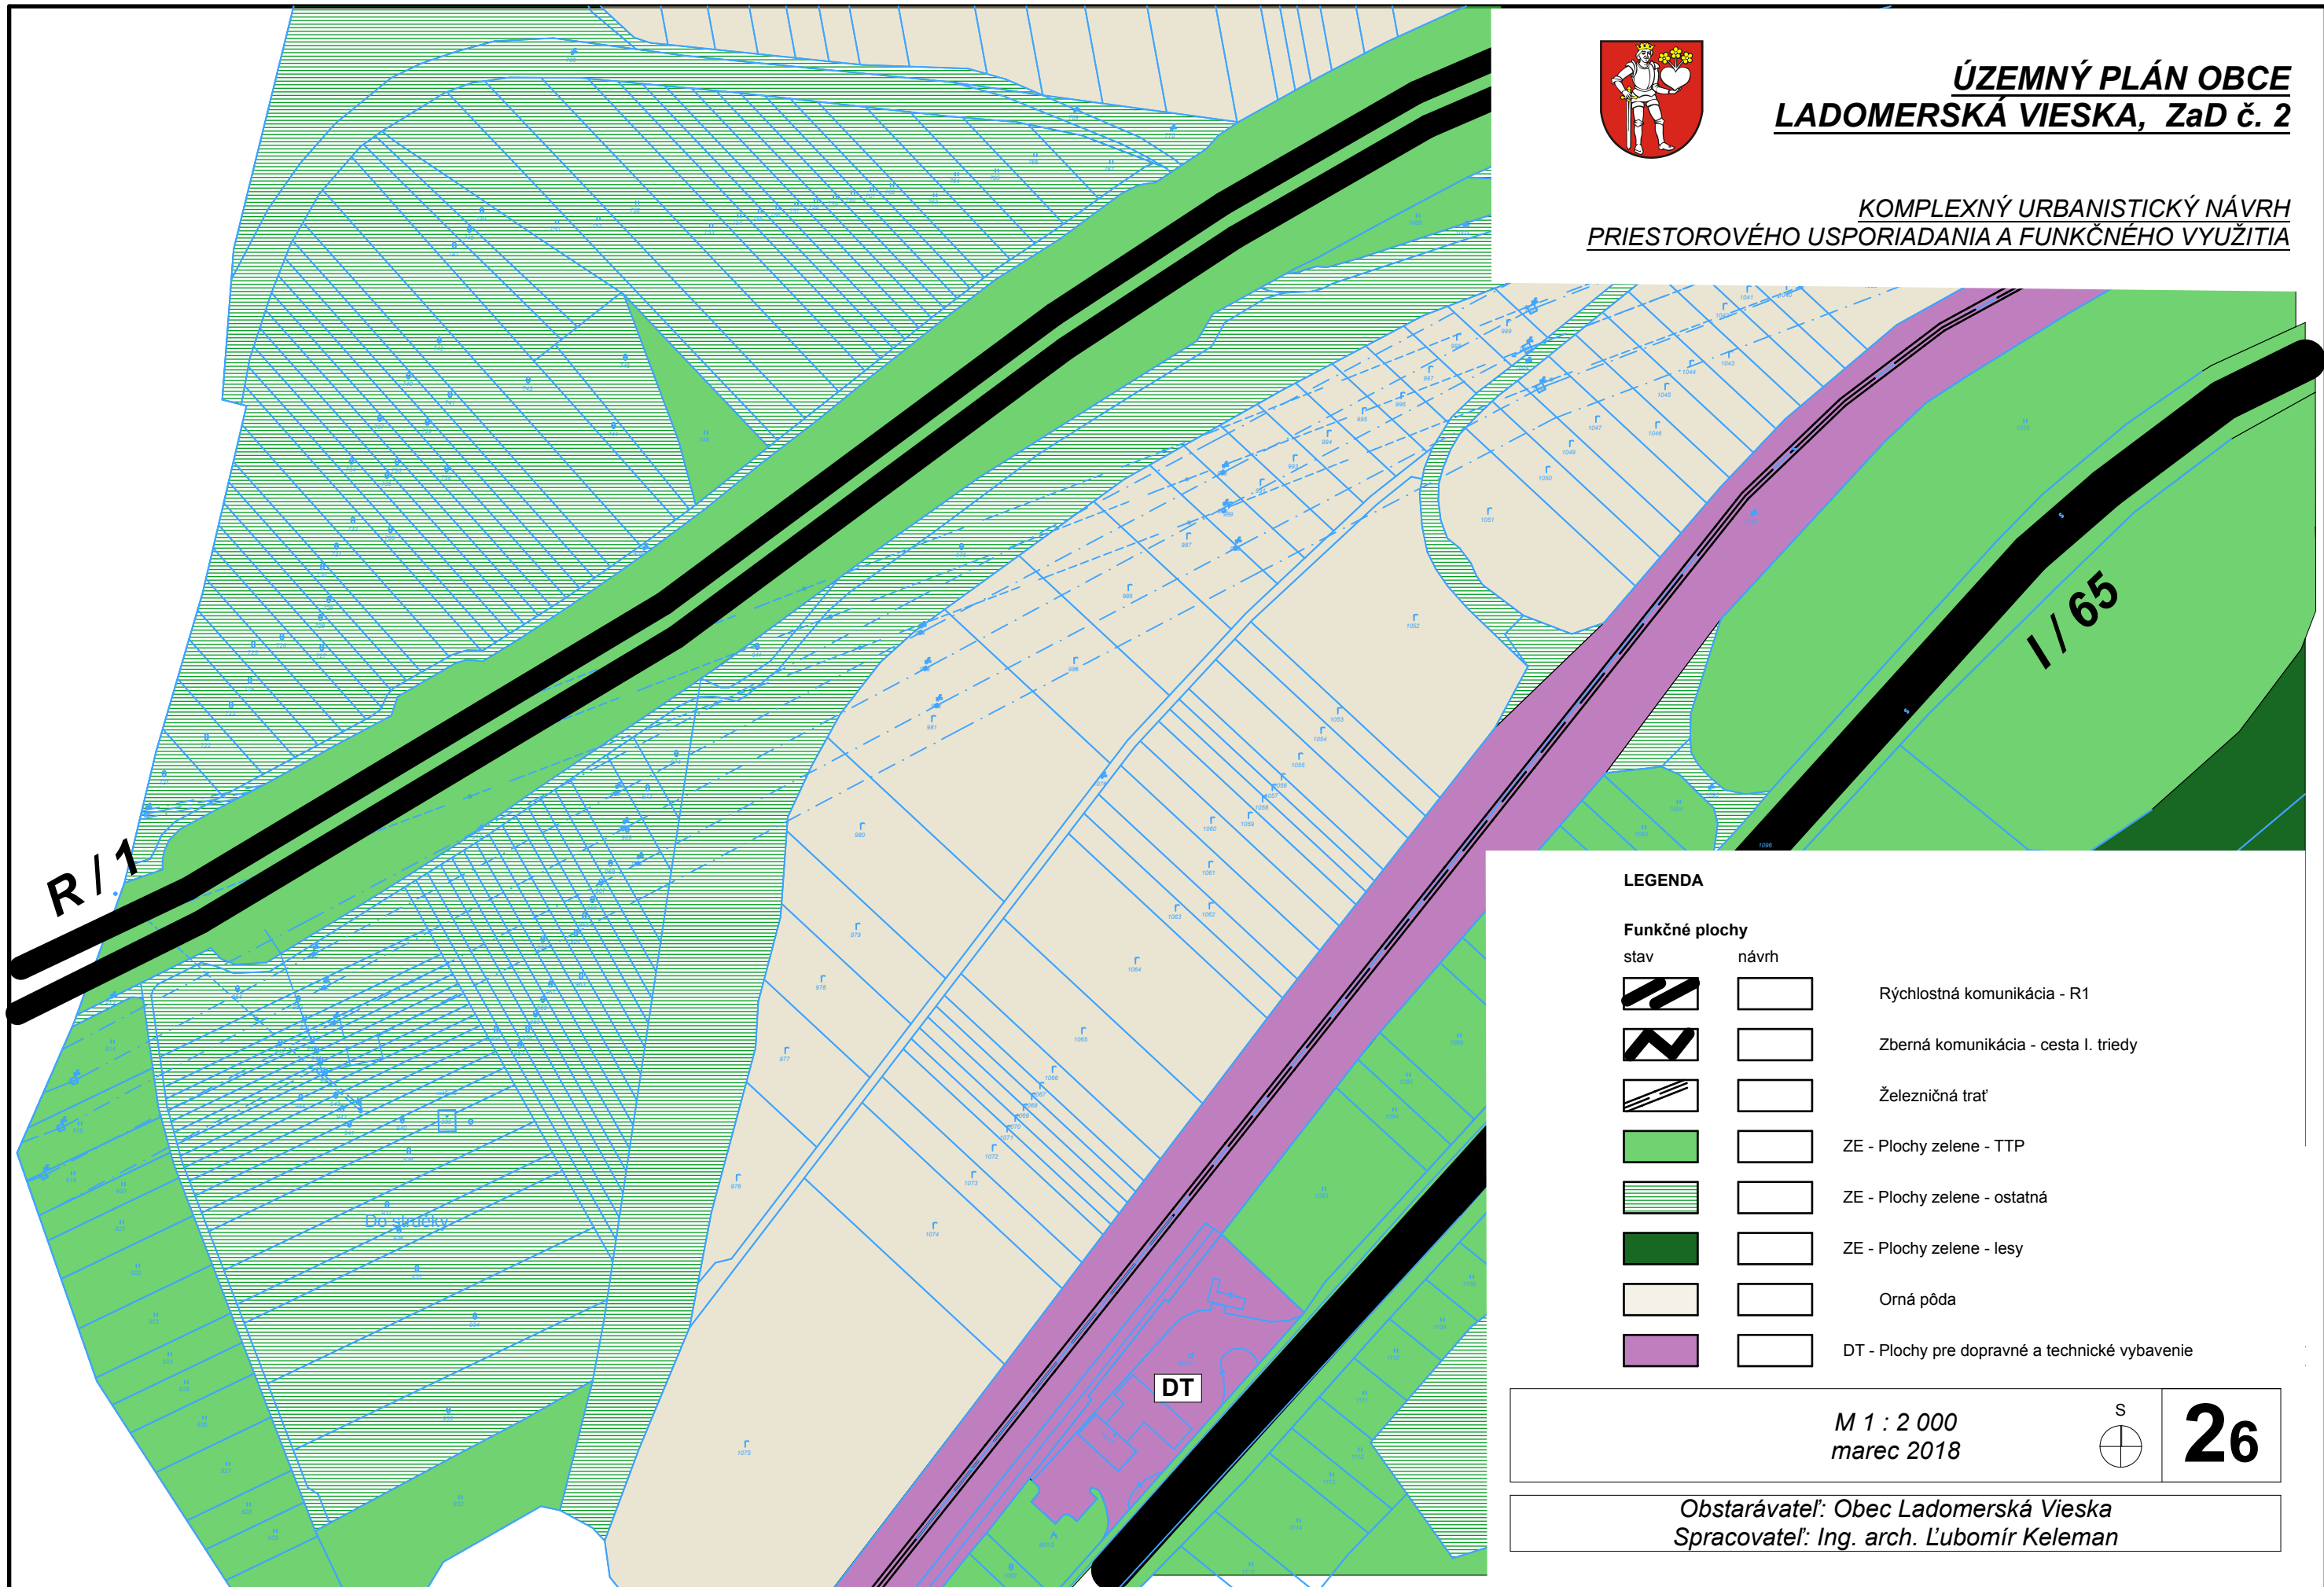

ÚZEMNÝ PLÁN OBCE LADOMERSKÁ VIESKA, ZaD č. 2

KOMPLEXNÝ URBANISTICKÝ NÁVRH
PRIESTOROVÉHO USPORIADANIA A FUNKČNÉHO VYUŽITIA



LEGENDA

Funkčné plochy

stav	návrh	
		Rýchlostná komunikácia - R1
		Zberná komunikácia - cesta I. triedy
		Železničná trať
		ZE - Plochy zelene - TTP
		ZE - Plochy zelene - ostatná
		ZE - Plochy zelene - lesy
		Orná pôda
		DT - Plochy pre dopravné a technické vybavenie

M 1 : 2 000
marec 2018



26

Obstarávateľ: Obec Ladomerská Vieska
Spracovateľ: Ing. arch. Ľubomír Keleman