



ÚZEMNÝ PLÁN OBCE LADOMERSKÁ VIESKA, ZaD č. 2

KOMPLEXNÝ URBANISTICKÝ NÁVRH PRIESTOROVÉHO USPORIADANIA A FUNKČNEHO VYUŽITIA


LEGENDA

Funkčné plochy

stav	návrh	
		OV - Plochy vybavenosti
		ZV- Plochy zmiešané vidiecke
		VD - Plochy pre drobnú výrobu, sklady a služby
		DT-G - Plochy pre dopravné a technické vybavenie-garáže

Z 2. / XX

Číslo lokality ZaD

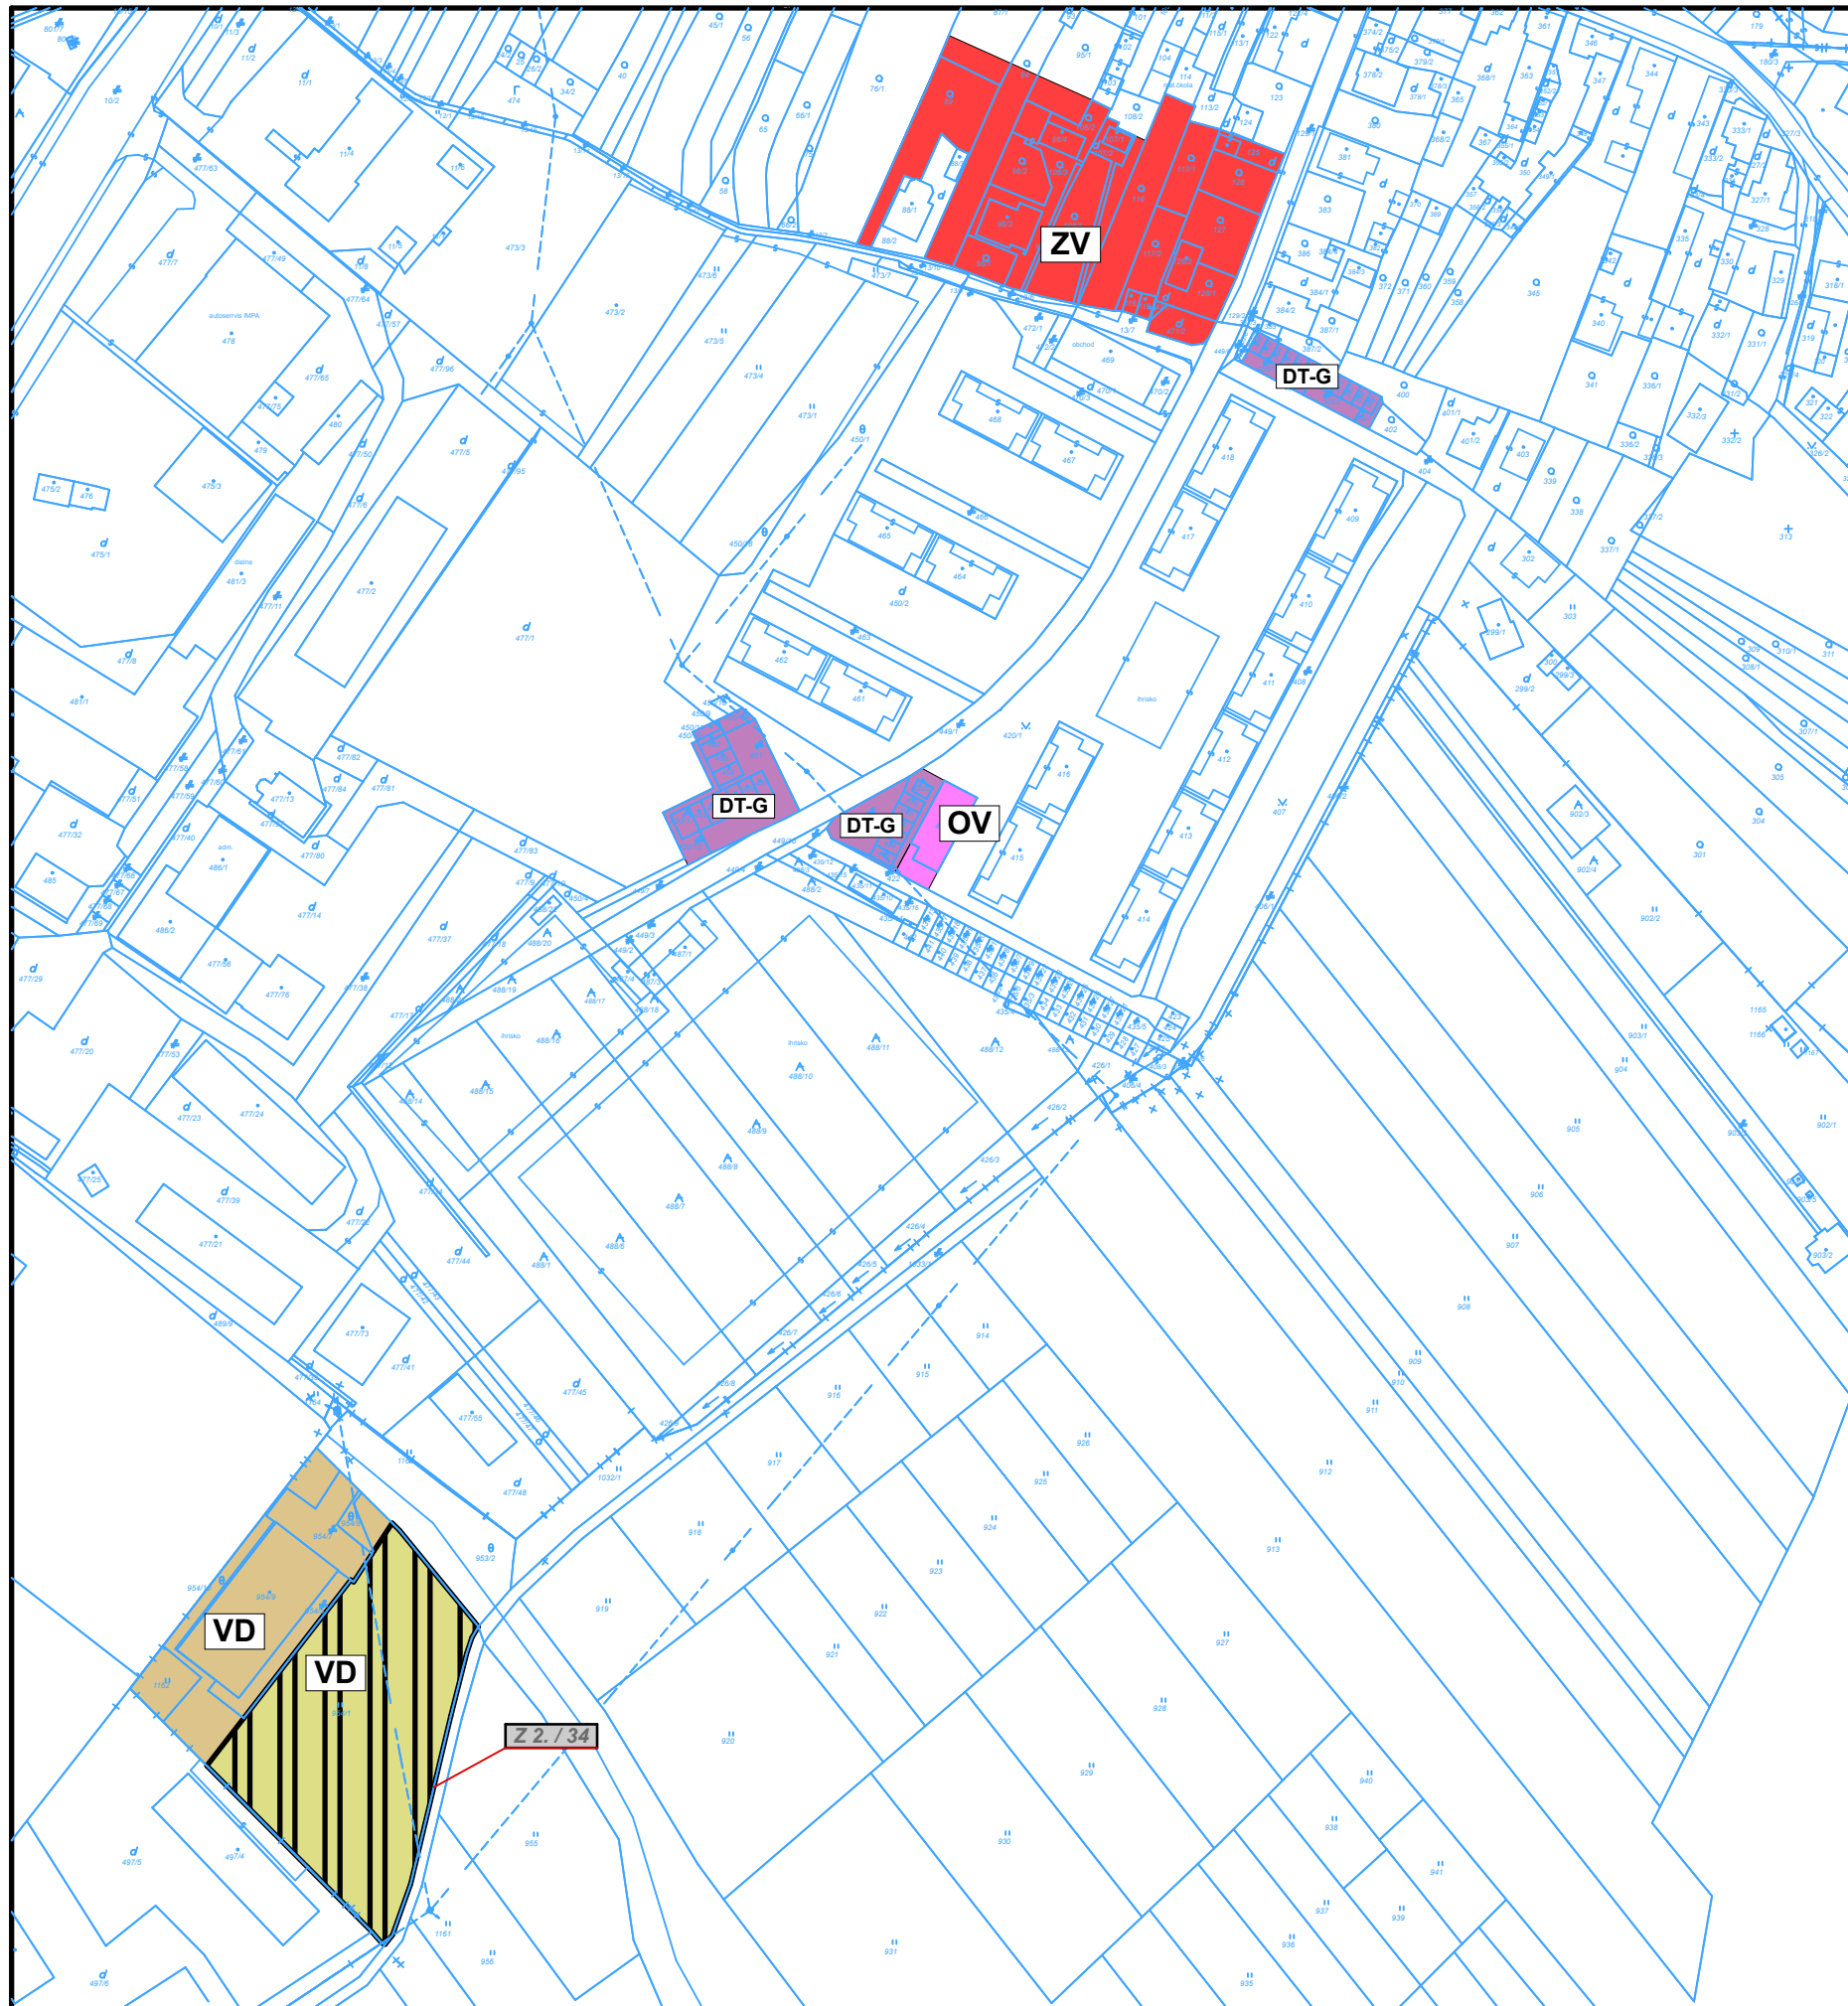

M 1 : 2 000
marec 2018



24

Obstarávateľ: Obec Ladomerská Vieska
Spracovateľ: Ing. arch. Ľubomír Keleman